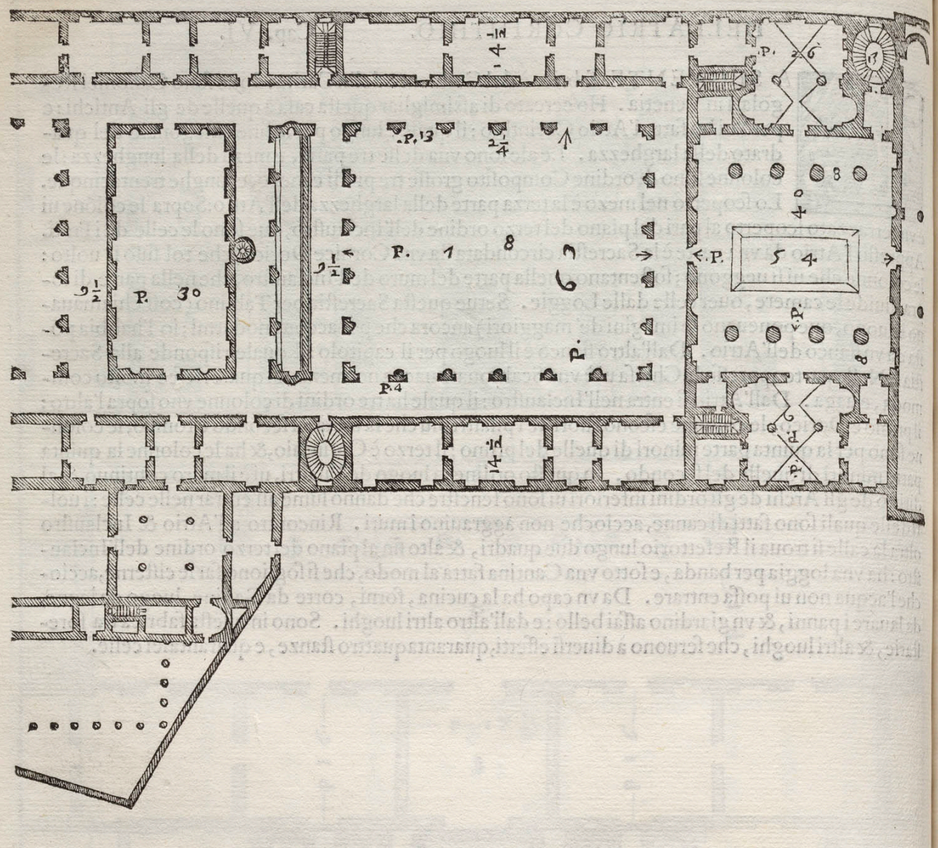

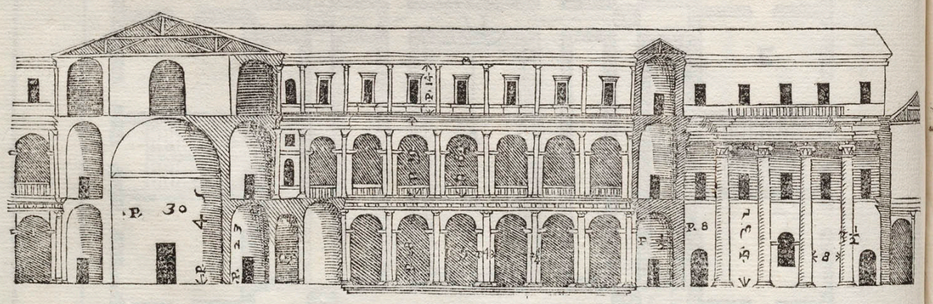

DE I DISEGNI che seguono, il primo è di parte di questo Atrio in forma maggiore, & il secondo di parte dell'Inclaustro.
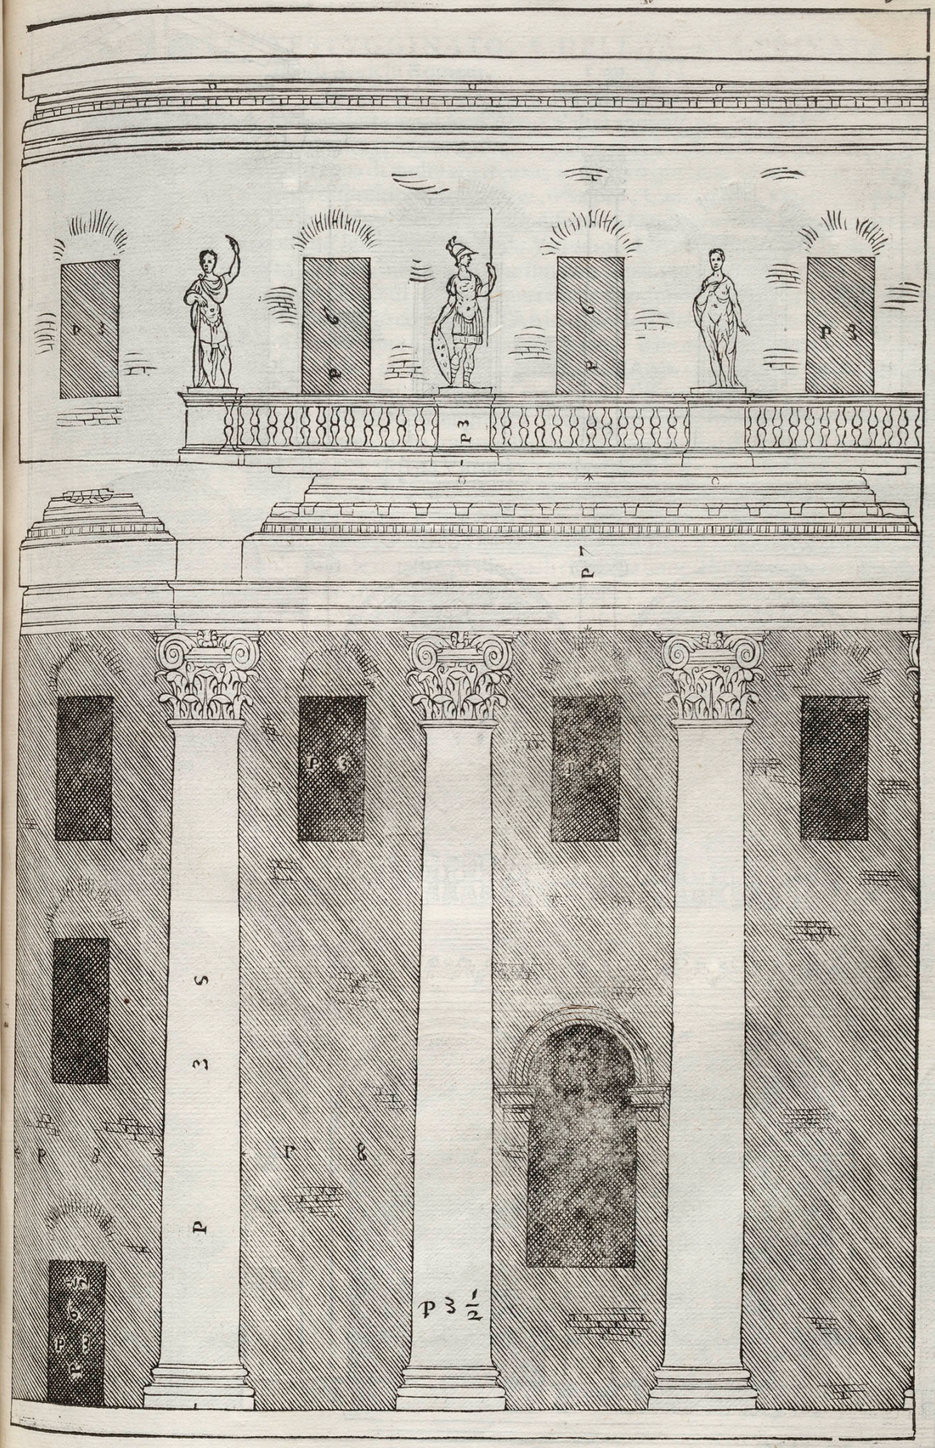
DELL'ATRIO